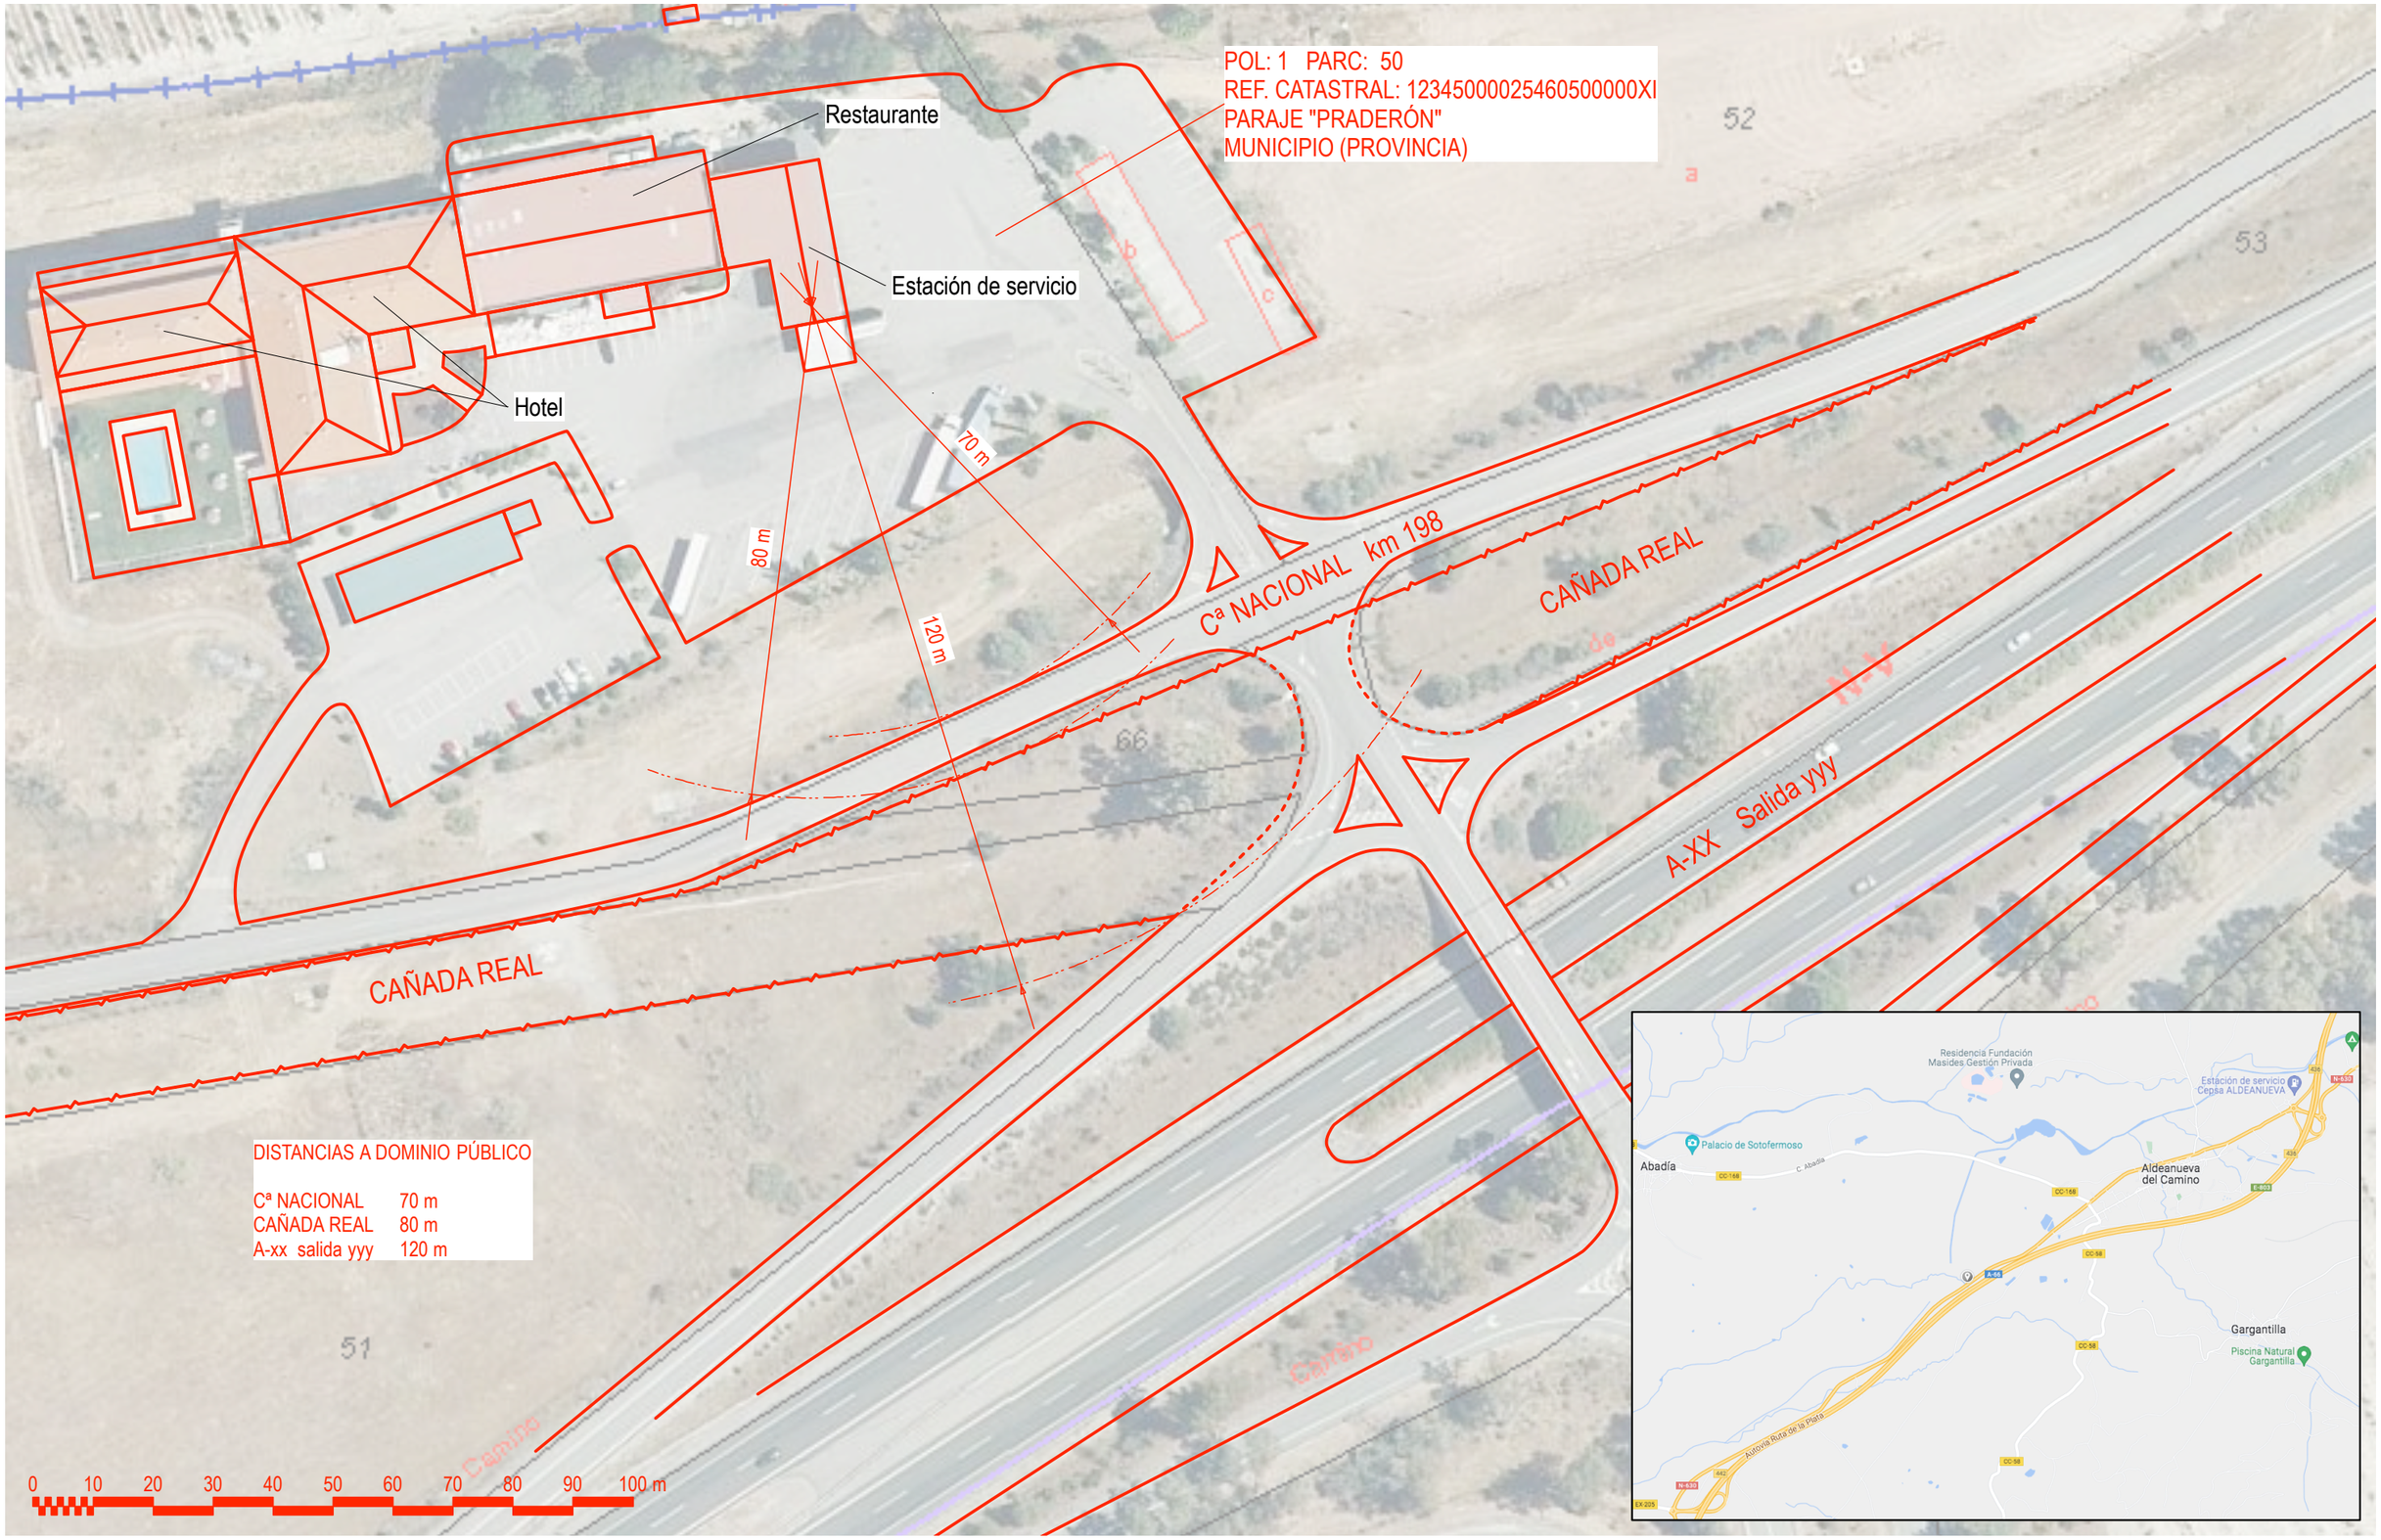

ESTE DOCUMENTO ES PROPIEDAD DE STS S.L.P. Y ESTÁ PROTEGIDO POR COPYRIGHT. EL POSEEDOR CERTIFICA QUE HA OBTENIDO LEGAMENTE ESTA COPIA. CUALQUIER REPRODUCCIÓN, USO O DISTRIBUCIÓN A TERCEROS DEBERÁ SER EXPRESAMENTE AUTORIZADA POR EL PROPIETARIO DE LOS DERECHOS.

THIS DOCUMENT IS THE PROPERTY OF STS S.L.P. AND IS COPYRIGHT PROTECTED. HOLDERS CERTIFY THAT DISCLOSURE HAS BEEN LAWFULLY MADE TO THEM. ANY REPRODUCTION, USE OR REVELATION SHALL BE SUBJECT TO PRIOR AUTHORIZATION BY THE OWNER OF THE RIGHTS.

IDENTIFICACIÓN DEL INGENIERO o SU SOCIEDAD DE INGENIERÍA

LOGO SOCIEDAD

INSTALACIÓN DE 100 kW EN BAJA TENSIÓN PARA RECARGA DE VEHÍCULOS ELÉCTRICOS CON INSTALACIÓN FOTOVOLTAICA DE AUTOCONSUMO

[cliente] - [ubicación]

Plan: Situación, distancias y accesos

Drawn By	Scale	Format	Date	Sheet number
NRM	1:1000	DIN A-3	ENERO / 2020	001